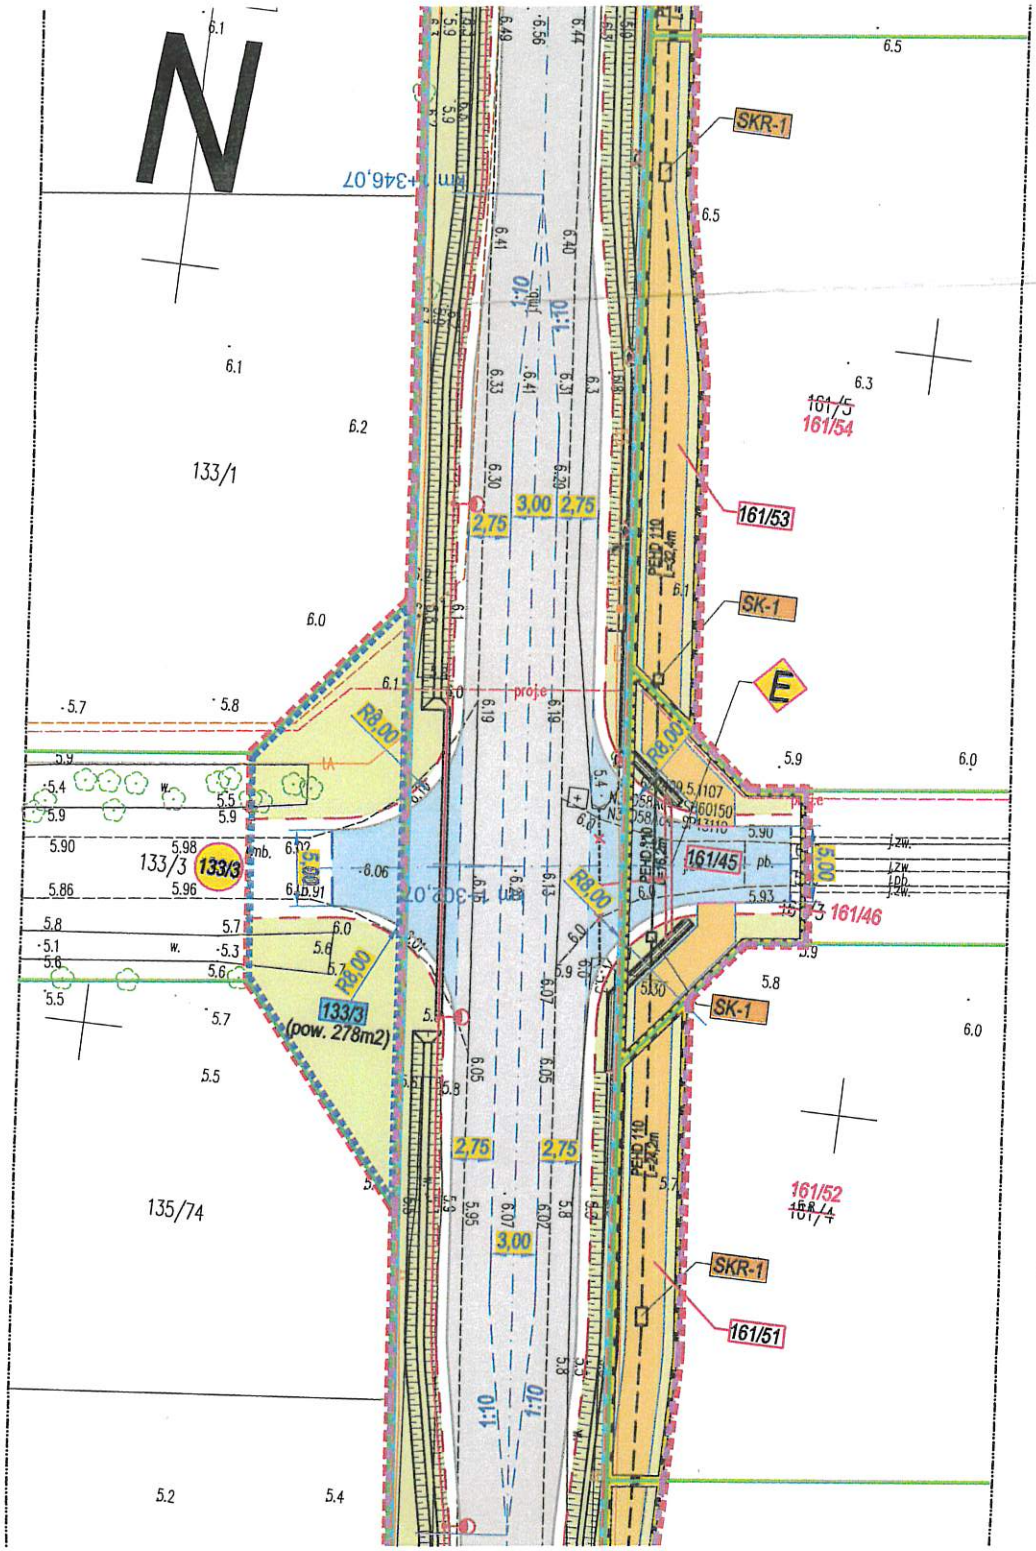
N
km 1+346,07
km 1+302,07
133/1
133/3
133/3
(pow. 278m2)
135/74
161/54
161/53
161/45
161/46
161/52
161/51
SKR-1
SK-1
SK-1
SKR-1
E
R8,00
R8,00
R8,00
R8,00
5,00
5,00
3,00
2,75
2,75
2,75
2,75
3,00
1:10
1:10
1:10
1:10
PEHD 110
PEHD 110
PEHD 110
PEHD 110
proje