


STAROSTWO POWIATOWE  
76-200 SŁUPSK  
ul. Szarych Szeregów 14

WYRYS Z MAPY EWIDENCYJNEJ

obr. Strzelinko 0025: dz. 193/1, 193/2, 193/3, 193/4, 193/5, 193/6, 193/7, 193/8, 193/9, 193/10, 193/11, 193/12, 193/13, 193/14, 193/15, 193/16, 193/17, 193/18, 193/19, 193/20, 193/21, 193/22, 193/23, 193/24, 193/25, 193/26, 193/27, 193/28, 193/29, 193/30, 193/31, 193/32, 193/33  
193/23, 193/24, 193/25, 193/26, 193/27, 193/28, 193/29, 193/30, 193/31, 193/32, 193/33

SKALA 1:2000

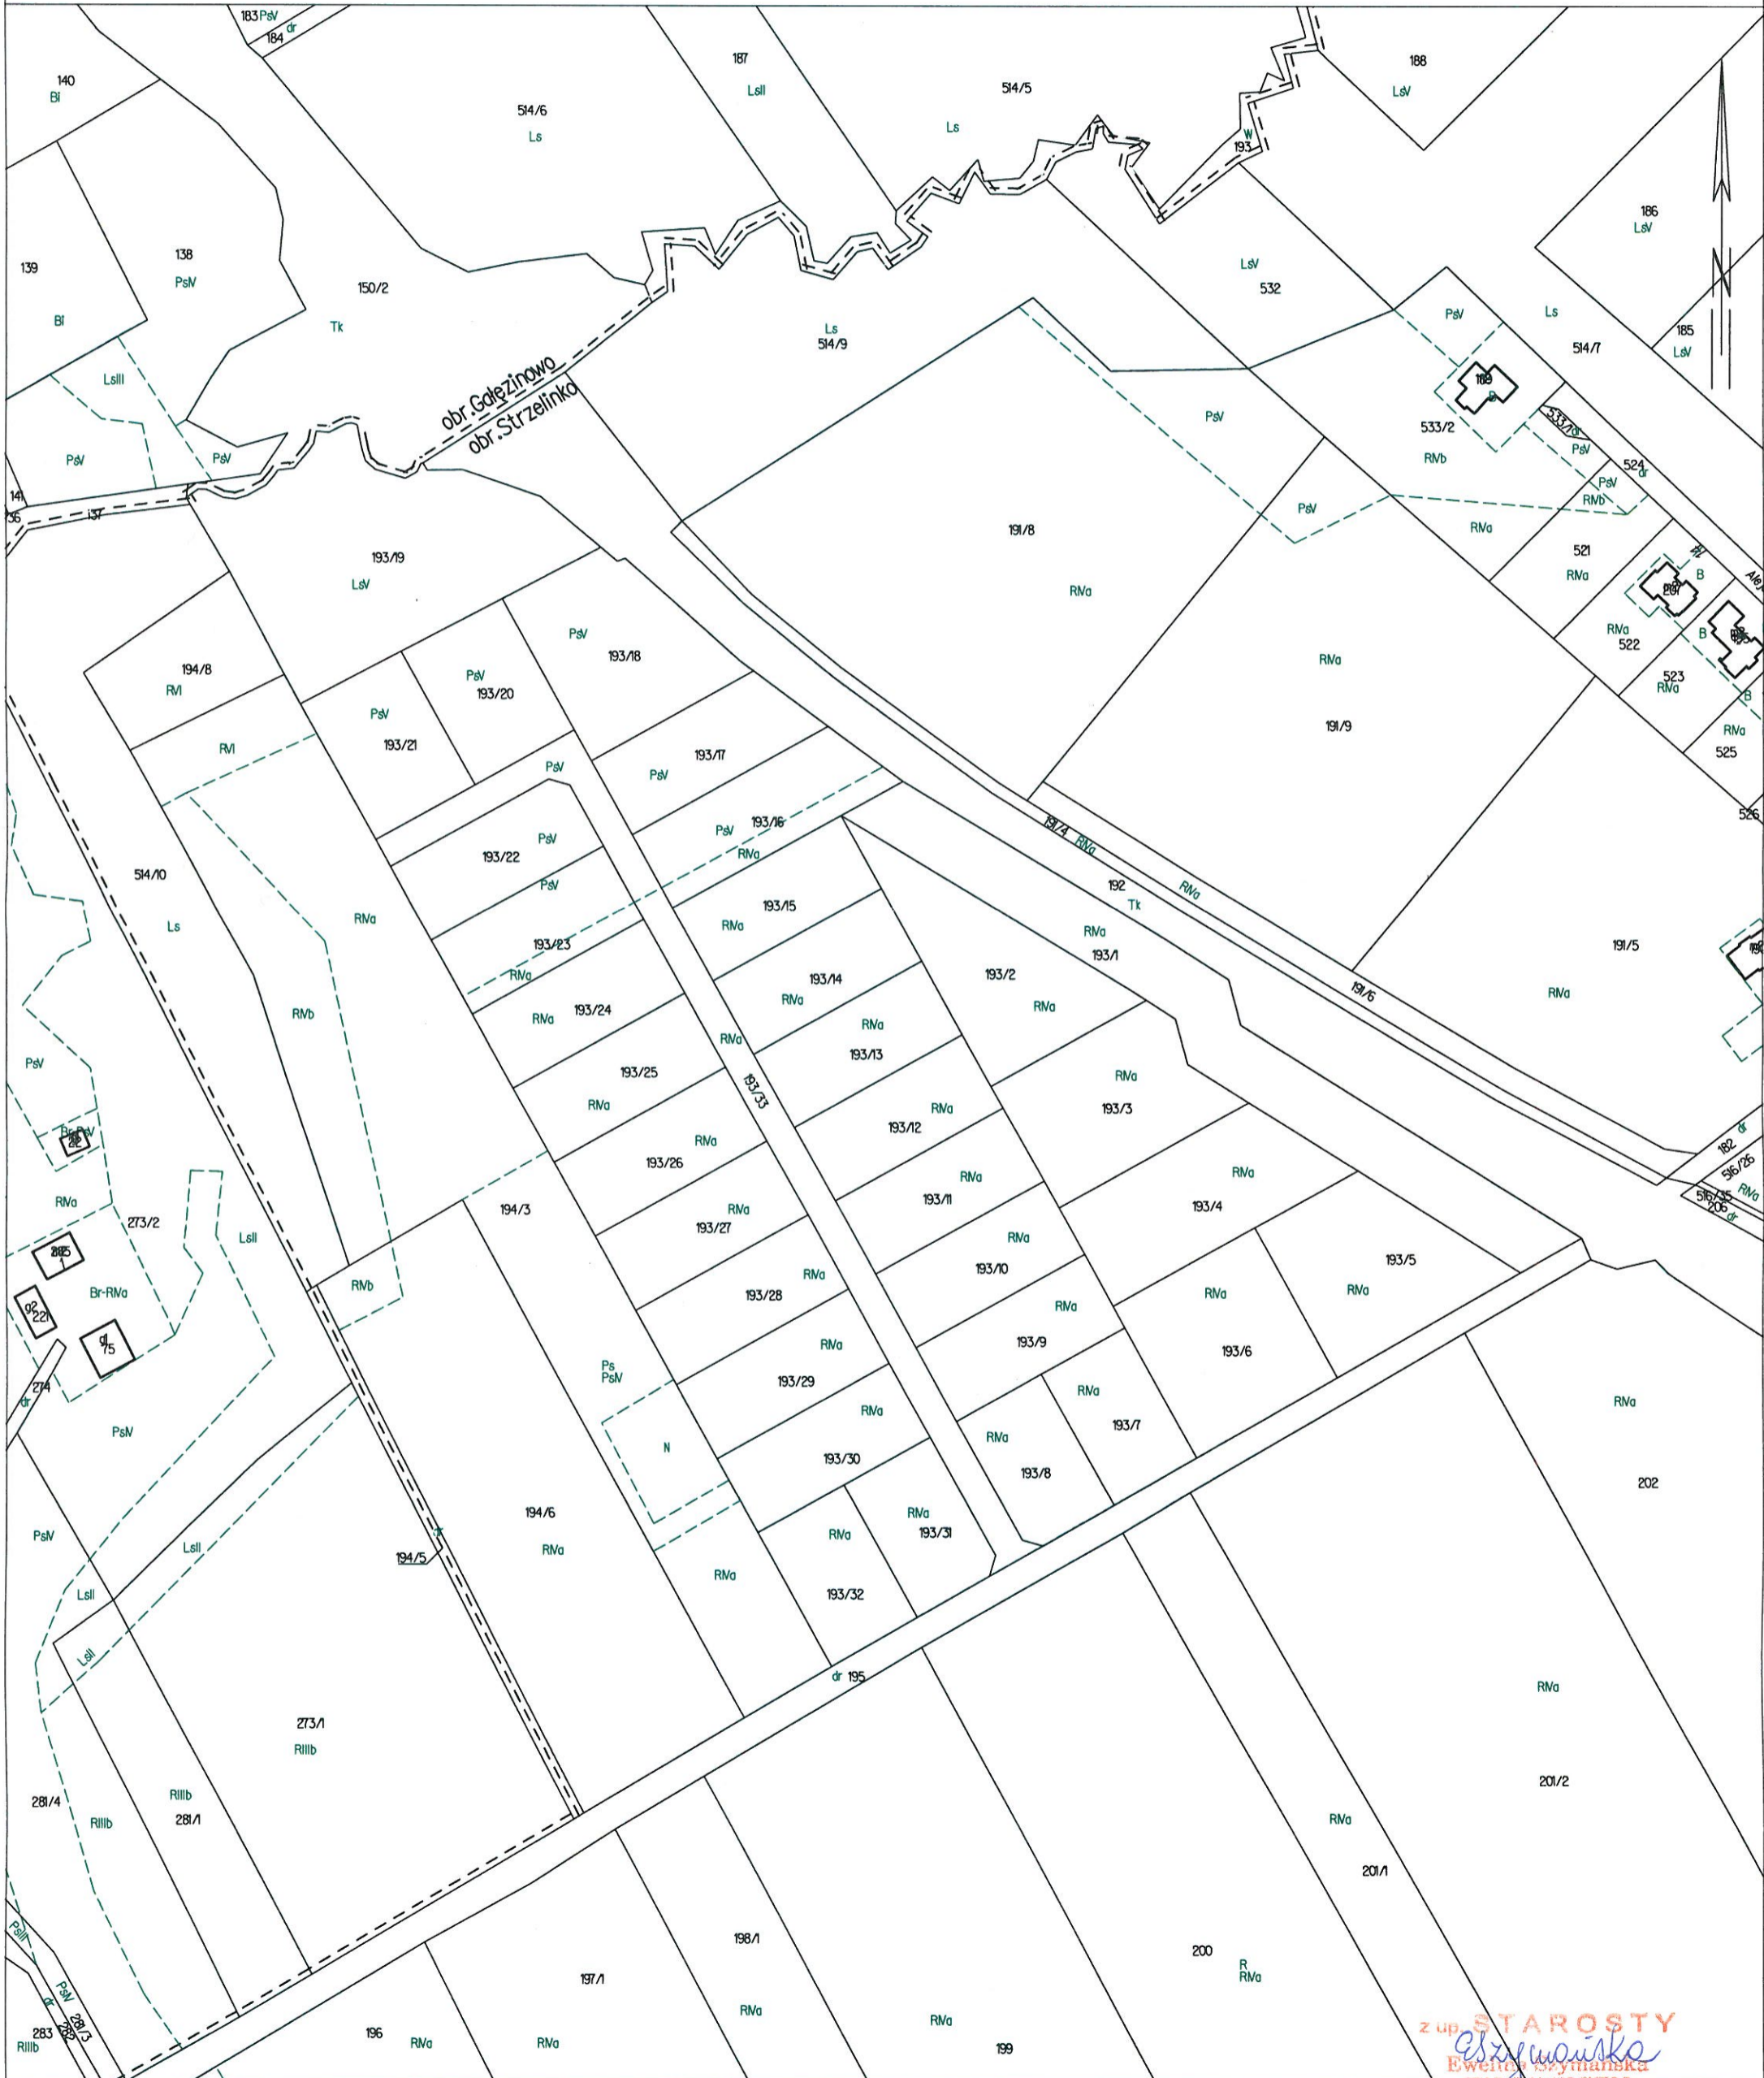

DOKUMENT NIEMIEJSZY JEST PRZEZNACZONY  
DO DOKONYWANIA WPISU W KSIĘDZE WIECZYSTEJ