


STAROSTWO POWIATOWE
76-200 SŁUPSK
ul. Szarych Szeregów 14

WYRYS Z MAPY EWIDENCYJNEJ

obr. Głobino 0009: dz. 208/1, 208/2, 208/3, 208/4, 208/5, 208/6, 208/7, 208/8, 208/9, 208/10, 208/11, 208/12, 208/13, 208/14, 208/15, 208/16, 208/17, 208/18, 208/19, 208/20

SKALA 1:2000

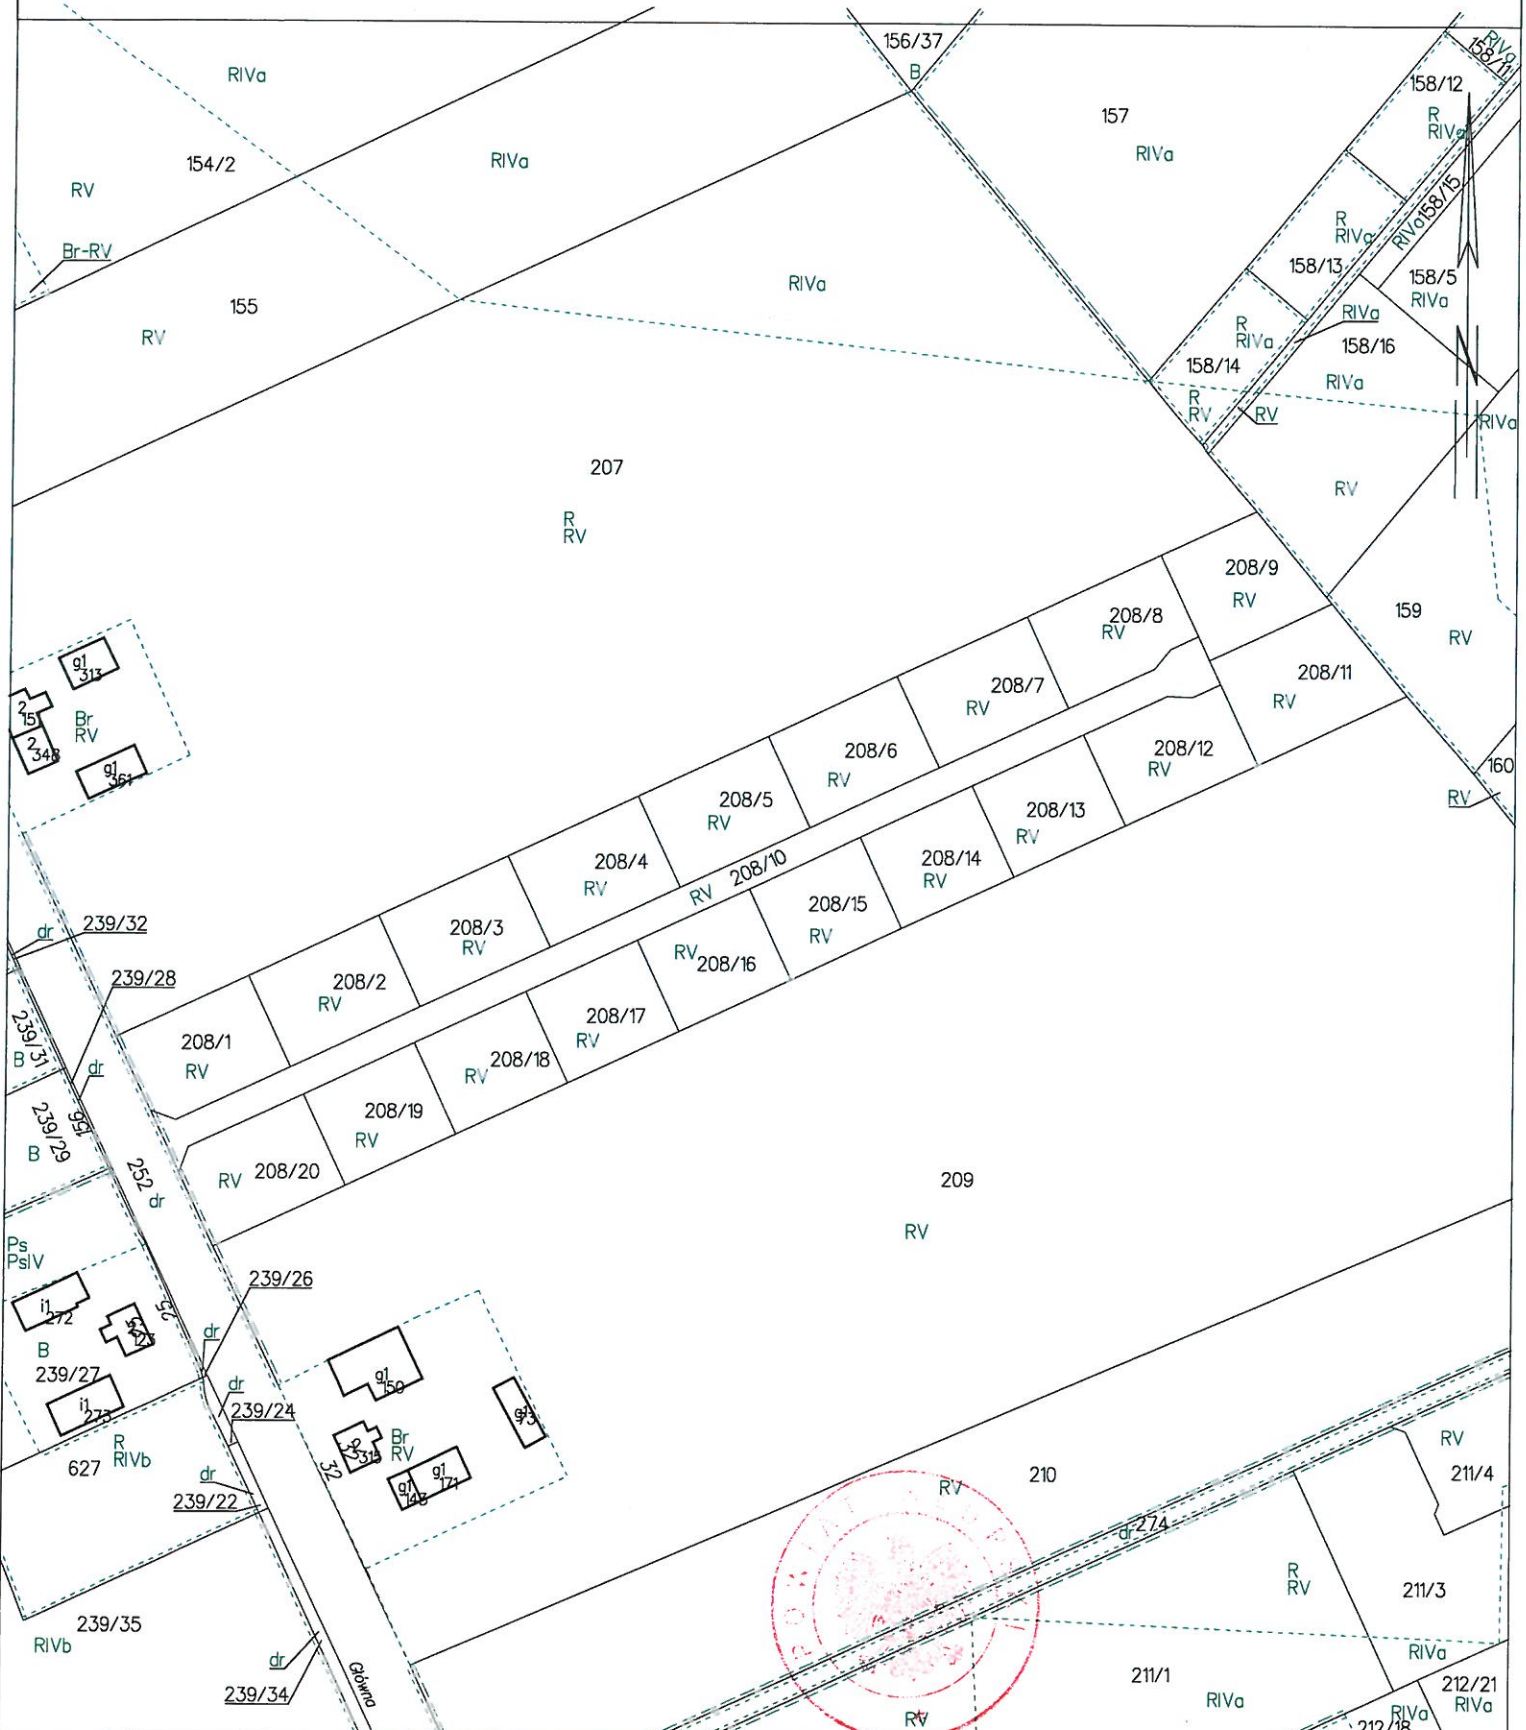

Słupsk dn. 2021-03-05
Sporządził(a) wyrys: Nikola Majchrzak

**DOKUMENT NINIEJSZY JEST PRZEZNACZONY
DO DOKONYWANIA WPISU W KSIĘDZE WIECZYSTEJ**

Z ID. **STAROSTY**
Ewelina Szymanowska
Ewelina Szymanowska
INSPEKTOR
WYDZIAŁU GEODEZJI I KARTOGRAFII